


Sostegni a traliccio con mensole isolanti Schema generale palo tipo 'MI / PI' d.t.



Sostegni troncopiramidali a traliccio Schema generale palo tipo "CA" d.t.

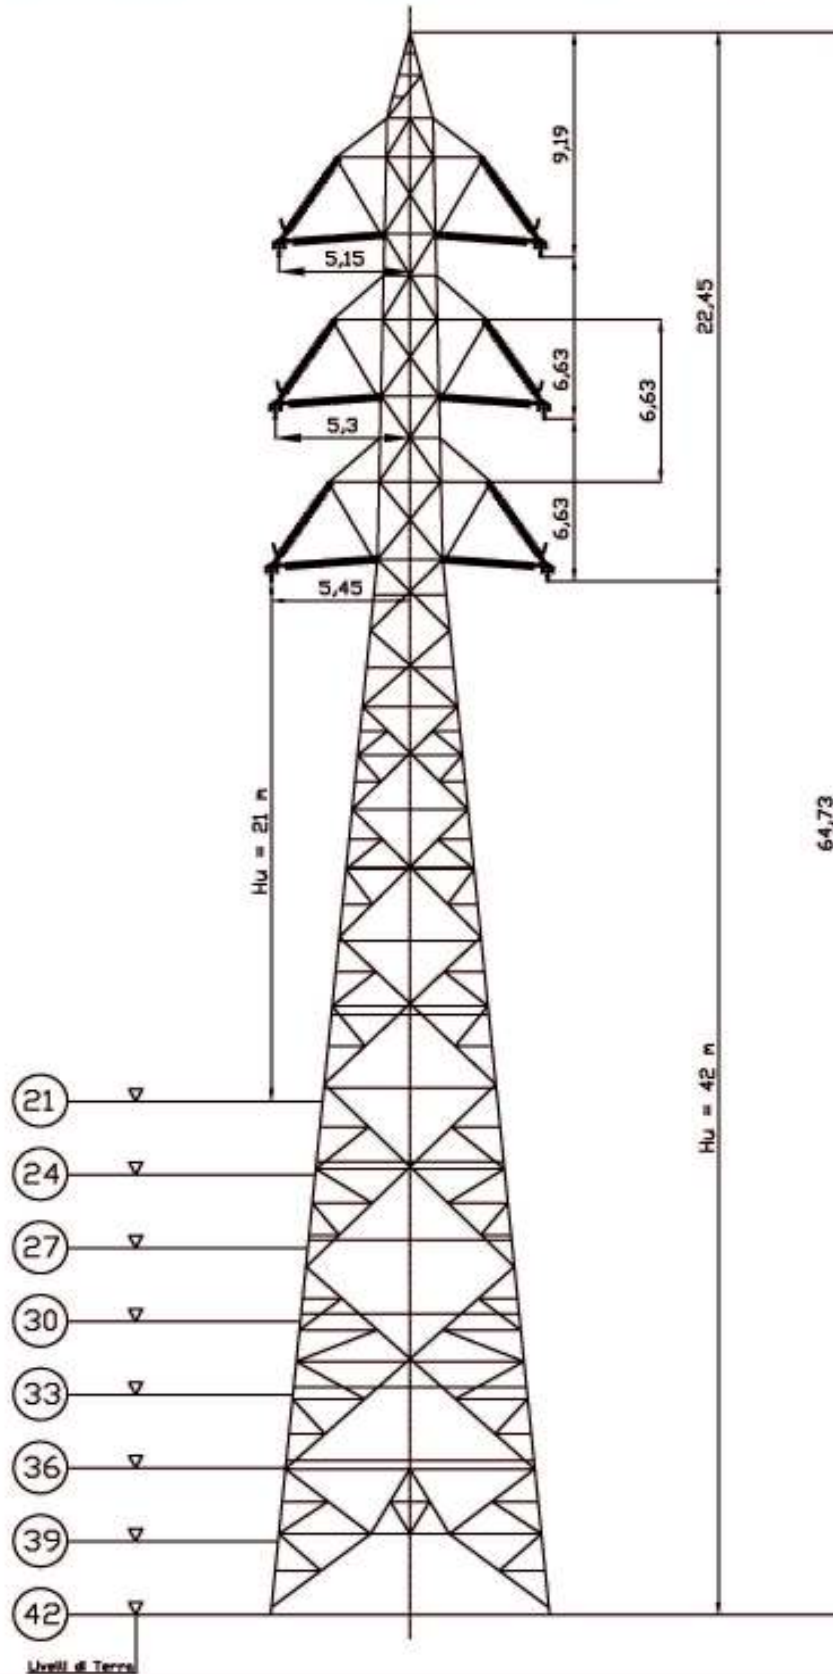